

Lokal B.2.01



BULVAR APARTMENTS

KOMPLEKS BUDYNKÓW APARTAMENTOWYCH

BUDYNEK B I PIĘTRO

Powierzchnia wewnętrzna **156,61 m²**

Powierzchnia pomieszczeń **153,22 m²**

1	Hol	15,36 m ²
2	Pokój dzienny z aneksem kuchennym	59,11 m ²
3	Łazienka	5,21 m ²
4	Pokój 1	21,42 m ²
5	Garderoba	5,53 m ²
6	Pom.pomocnicze	4,57 m ²
7	Pokój 2	21,68 m ²
8	Pokój 3	16,43 m ²
9	Łazienka	3,91 m ²

Powierzchnia pod ściankami z możliwością wyburzenia 3,39 m²

Loggia 3,12 + 3,40 m²



— Ściana z możliwością rozbiórki
— Ściana bez możliwości rozbiórki

INWESTOR - KONSORCJUM FIRM:

GÓRSKI

RWS
INVESTMENT GROUP

INTUO
GRUPA DEWELOPERSKA

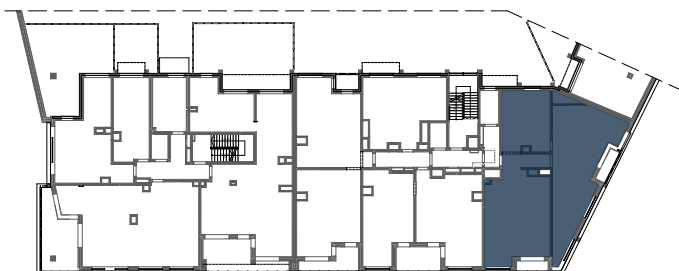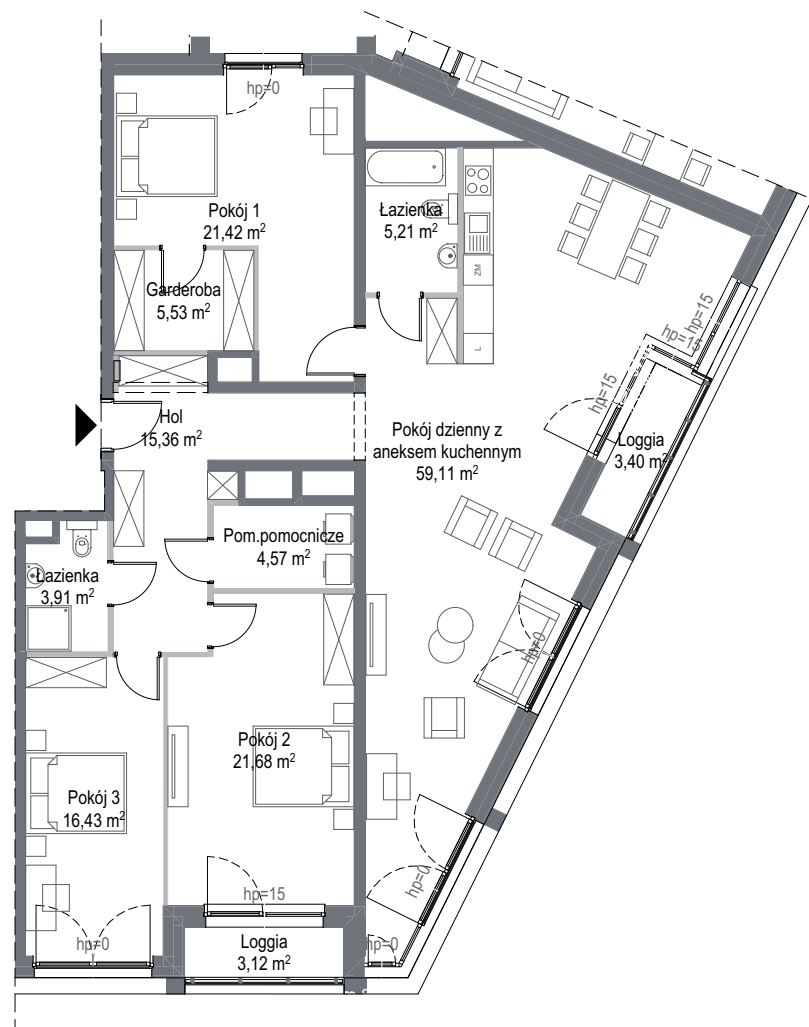

pd

SKALA 1:150



Wyposażenie i standard wykończenia określa załącznik nr 2 do umowy. Kształt i wielkość balkonów (tarasów i loggi) oraz pionów went. może ulec zmianie. Niniejsza karta mieszkaniowa jest jedynie informacją handlową i nie stanowi oferty w rozumieniu art. 66 ust 1 Kodeksu Cywilnego. Podana na kartach wysokość parapetu hp może ulec zmianie w zależności od technologii montażu producenta okien.