



## II PIĘTRO

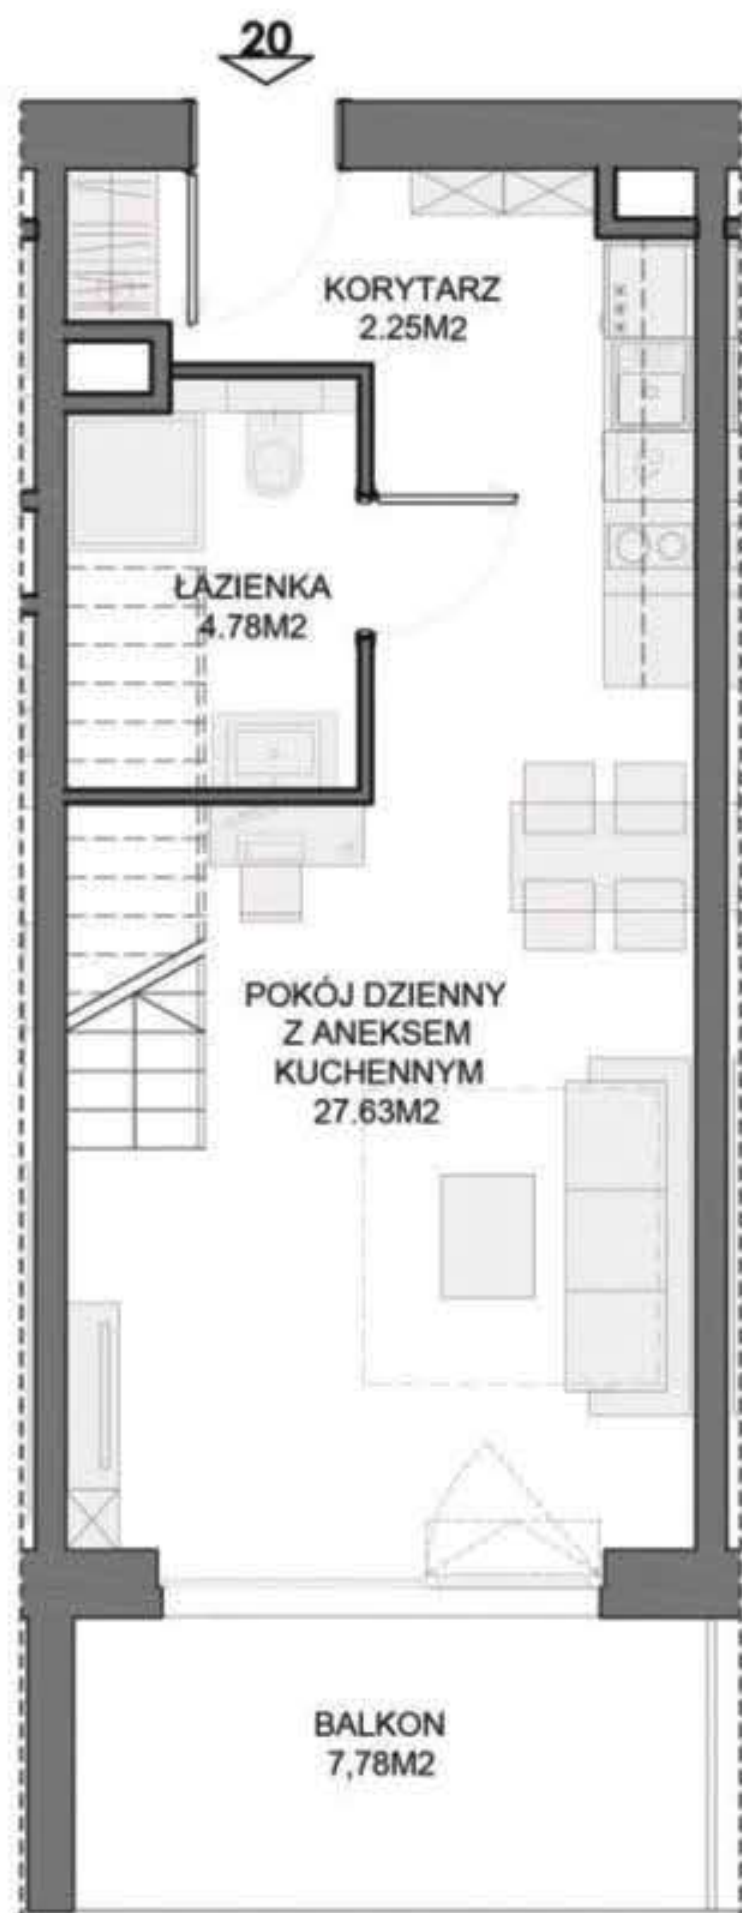

## III PIĘTRO

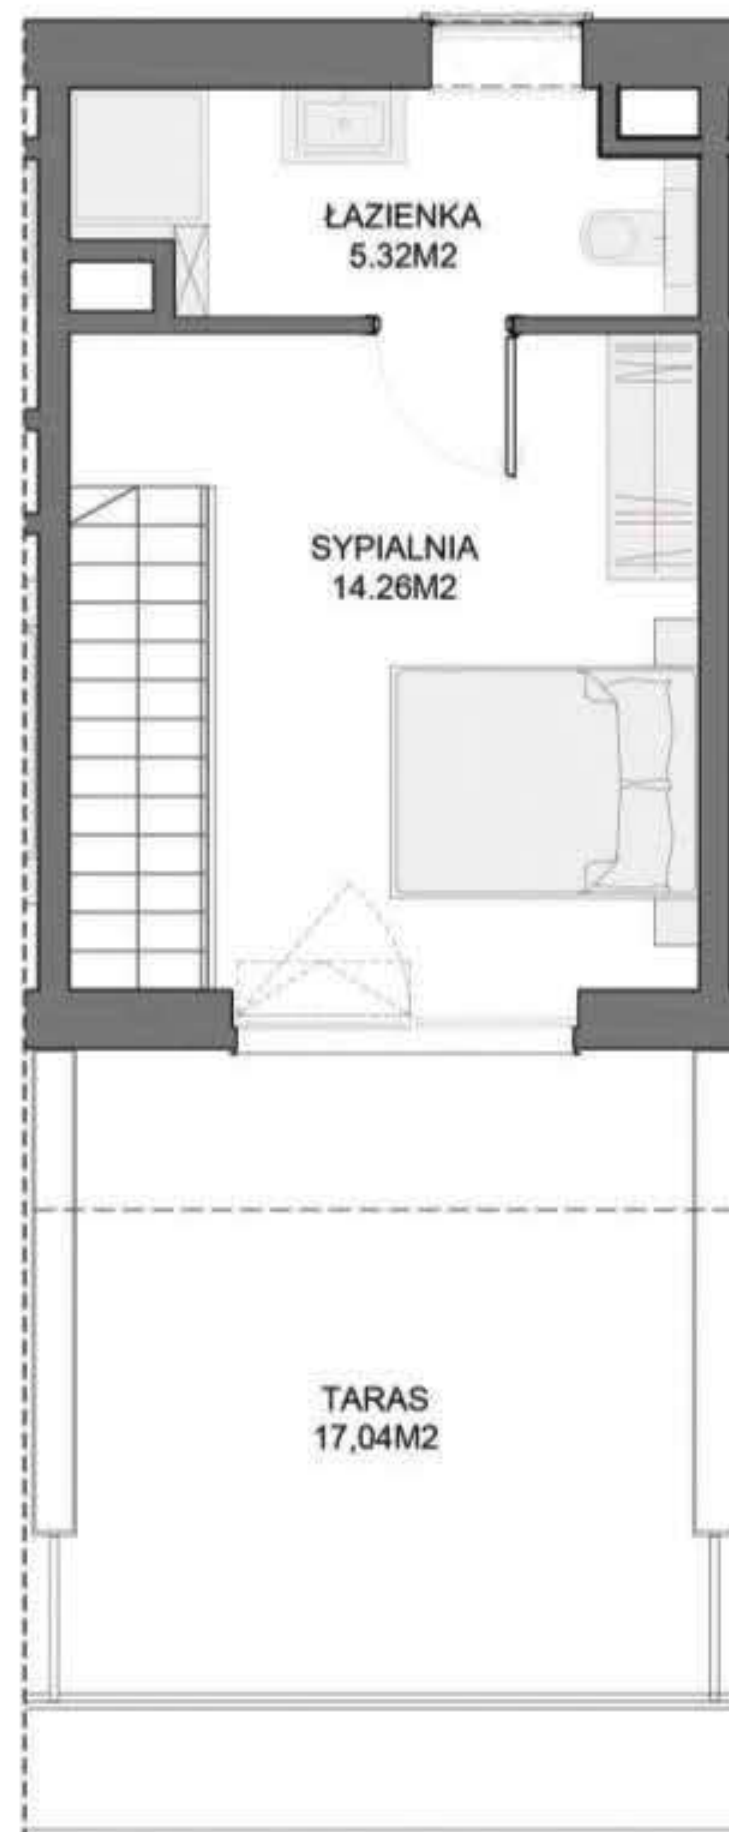

POWIERZCHNIA LOKALU			
II PIĘTRO			
1	KORYTARZ	2.25	m <sup>2</sup>
2	ŁAZIENKA	4.78	m <sup>2</sup>
3	POKÓJ DZIENNY Z ANEKSEM KUCHENNYM	27.63	m <sup>2</sup>
III PIĘTRO			
1	SYPIALNIA	14.26	m <sup>2</sup>
2	ŁAZIENKA	5.32	m <sup>2</sup>
	<b>SUMA</b>	<b>54.24</b>	<b>m<sup>2</sup></b>



FLORINA




LEBA

UL. NADMORSKA 22

BUDYNEK: A  
KONDYGNACJA: II I III PIĘTRO  
LOKAL: 20

### SCHEMAT KONDYGNACJI

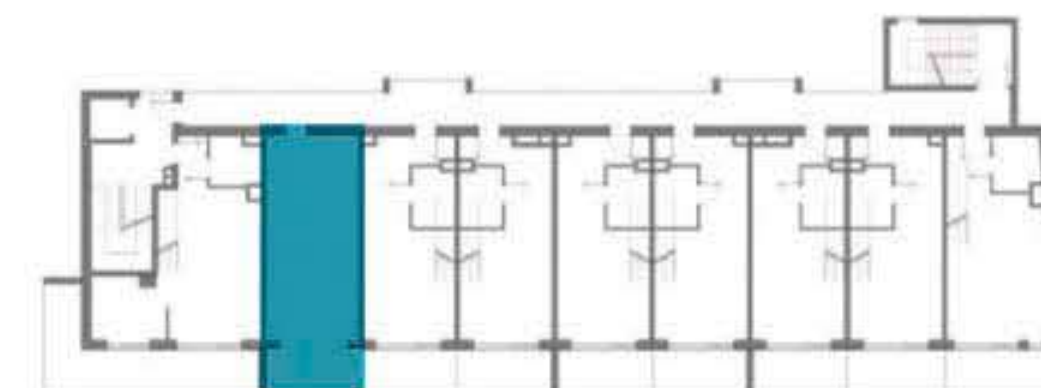

### SCHEMAT ELEWACJI



POWIERZCHNIA UŻYTKOWA PROPONOWANEJ ARANŻACJI  
MIERZONA ZOSTAŁA WG NORMY PN-ISO 9836-1997.  
PRZEDSTAWIONE NA WIZUALIZACJI ELEMENTY  
WYPOSAŻENIA WNĘTRZA ZOSTAŁY UJĘTE W CENIE  
STANDARDU DEWELOPERSKIEGO.

