


I PIĘTRO

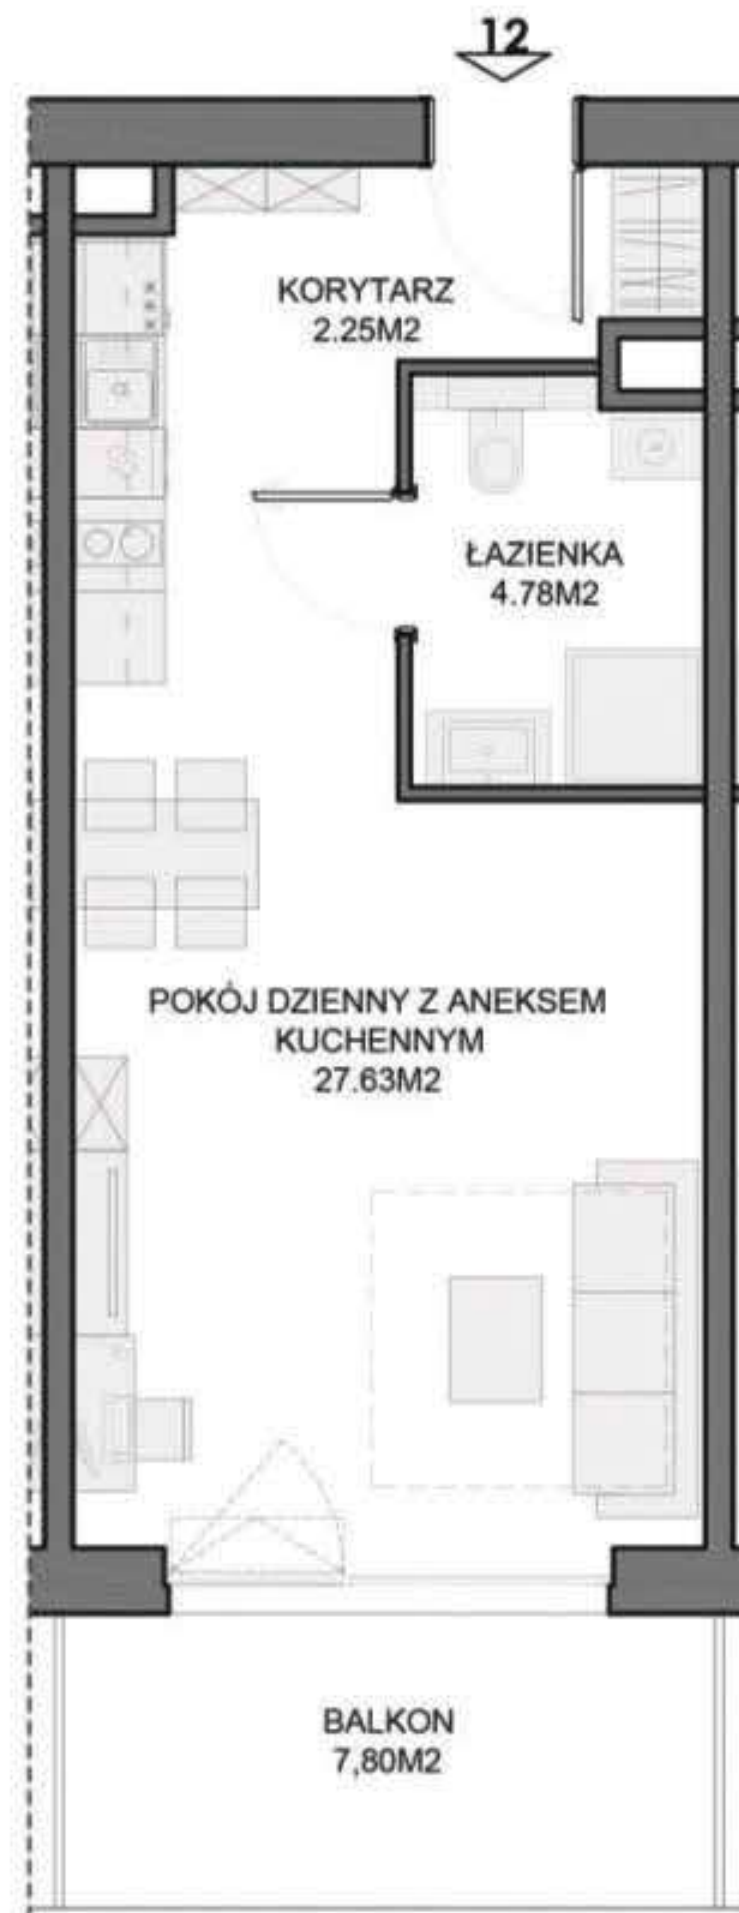

POWIERZCHNIA LOKALU

1	KORYTARZ	2.25	m ²
2	ŁAZIENKA	4.78	m ²
3	POKÓJ DZIENNY Z ANEKSEM KUCHENNYM	27.63	m ²
	SUMA	34.66	m ²



FLORINA




POWIERZCHNIA UŻYTKOWA PROPONOWANEJ ARANŻACJI
MIERZONA ZOSTAŁA WG NORMY PN-ISO 9836-1997.
PRZEDSTAWIONE NA WIZUALIZACJI ELEMENTY
WYPOSAŻENIA WNĘTRZA ZOSTAŁY UJĘTE W CENIE
STANDARDU DEWELOPERSKIEGO.

LEBA

UL. NADMORSKA 22

BUDYNEK: A
KONDYGNACJA: I PIĘTRO
LOKAL: 12

SCHEMAT KONDYGNACJI

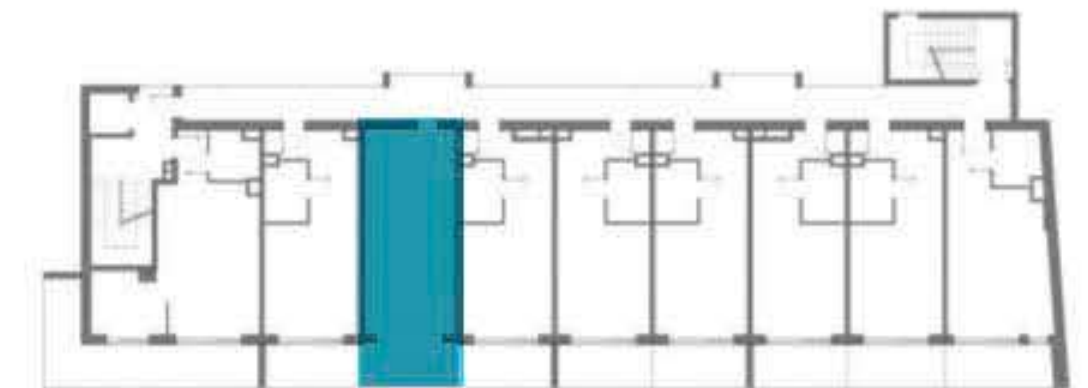

SCHEMAT ELEWACJI

