
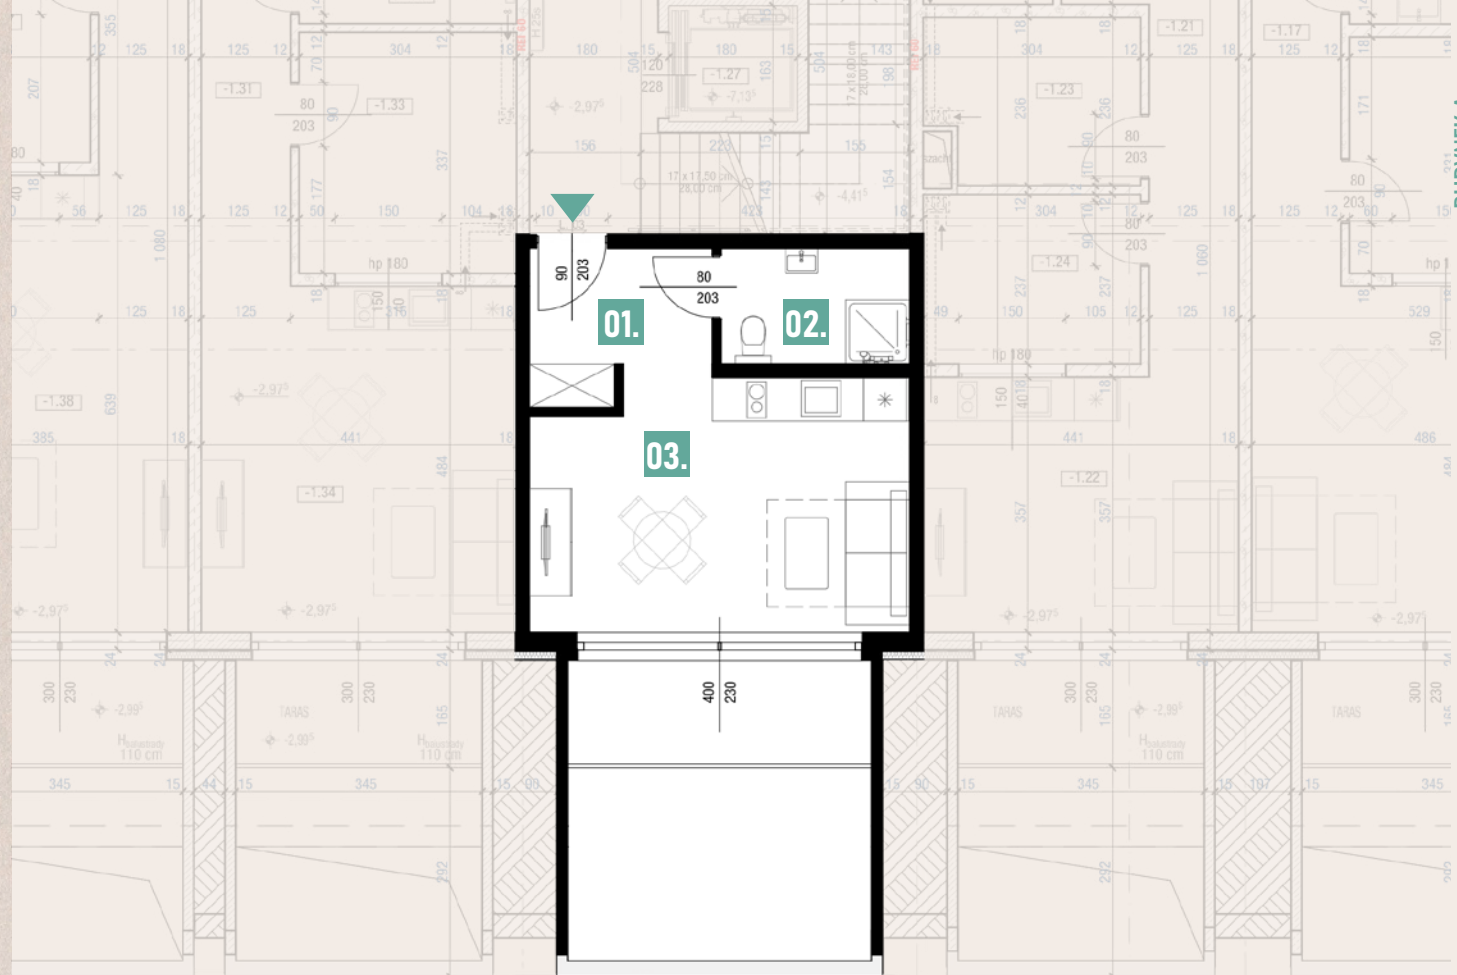


M-03

HRMS  
HERMES  
apartments & spa

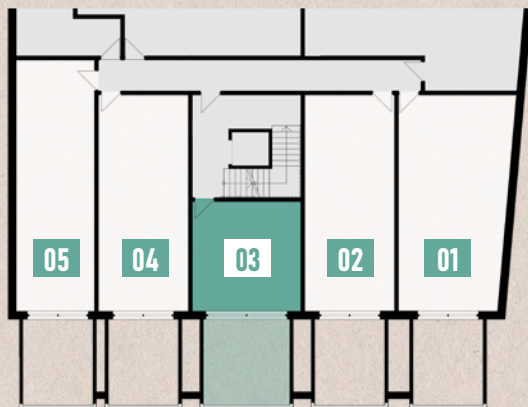

Budynek: A  
Piętro: SUTERENA  
Liczba pokoi: 1  
Numer mieszkania: 03

01. Przedpokój	5,04	m <sup>2</sup>
02. Łazienka	4,18	m <sup>2</sup>
03. Pokój z aneksem kuchennym	18,08	m <sup>2</sup>

Powierzchnia użytkowa lokalu: 27,30 m<sup>2</sup>

0,00 1,00 2,00 3,00 4,00 5,00 [m]

HRMS  
invest



BUDYNEK A

M-03