


I PIĘTRO

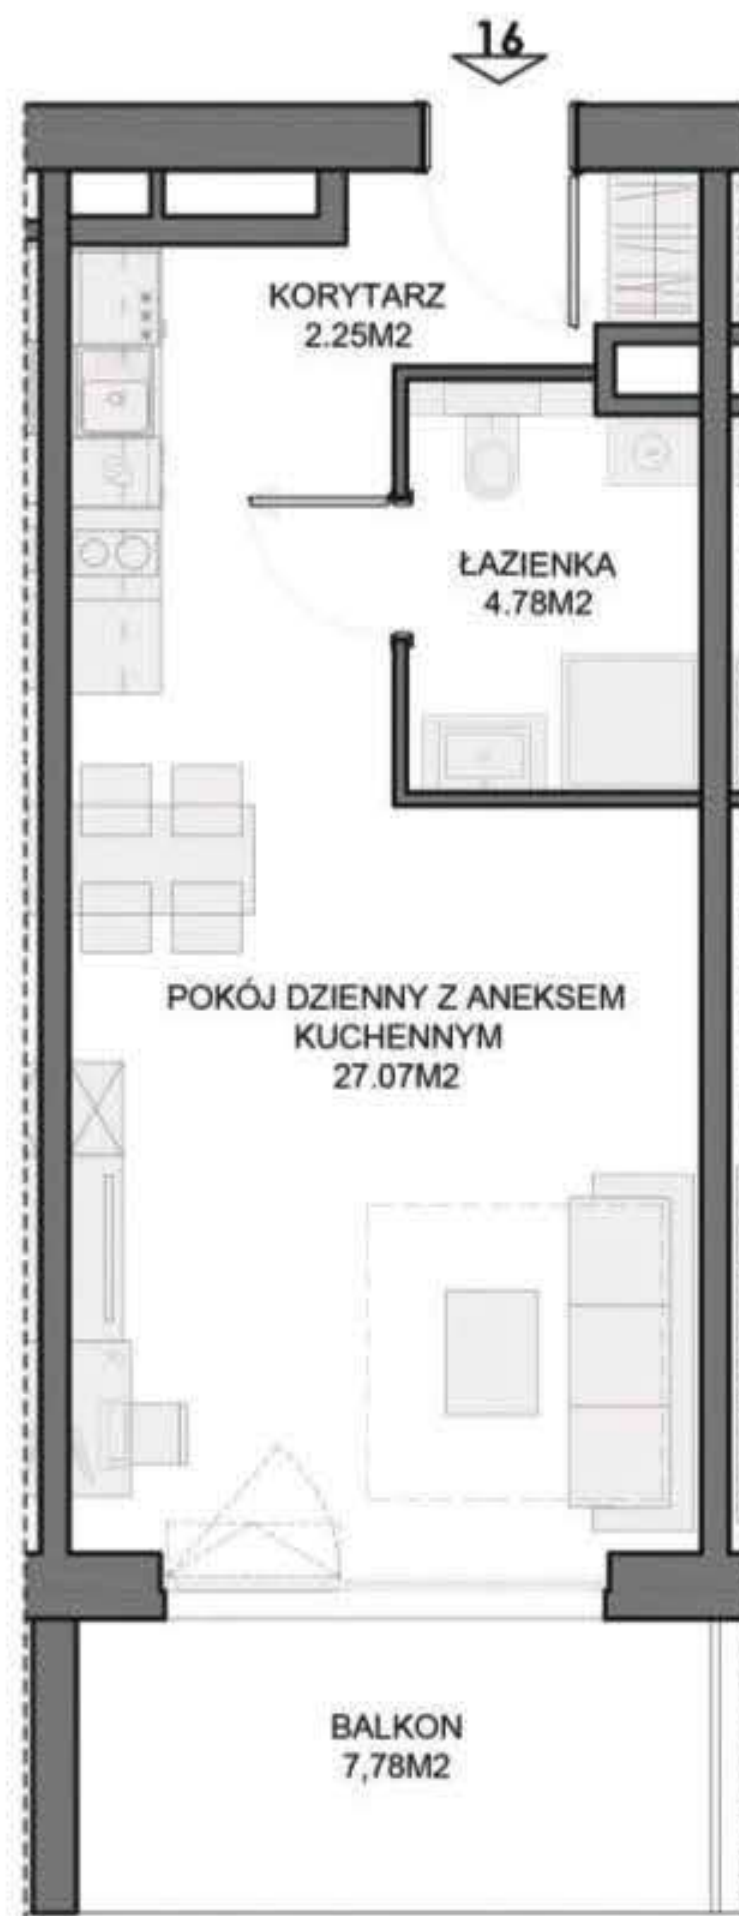

POWIERZCHNIA LOKALU

| | | | |
|---|-----------------------------------|-------|----------------|
| 1 | KORYTARZ | 2.25 | m ² |
| 2 | ŁAZIENKA | 4.78 | m ² |
| 3 | POKÓJ DZIENNY Z ANEKSEM KUCHENNYM | 27.07 | m ² |
| | SUMA | 34.10 | m ² |



FLORINA




LEBA

UL. NADMORSKA 22

BUDYNEK: A
KONDYGNACJA: I PIĘTRO
LOKAL: 16

SCHEMAT KONDYGNACJI

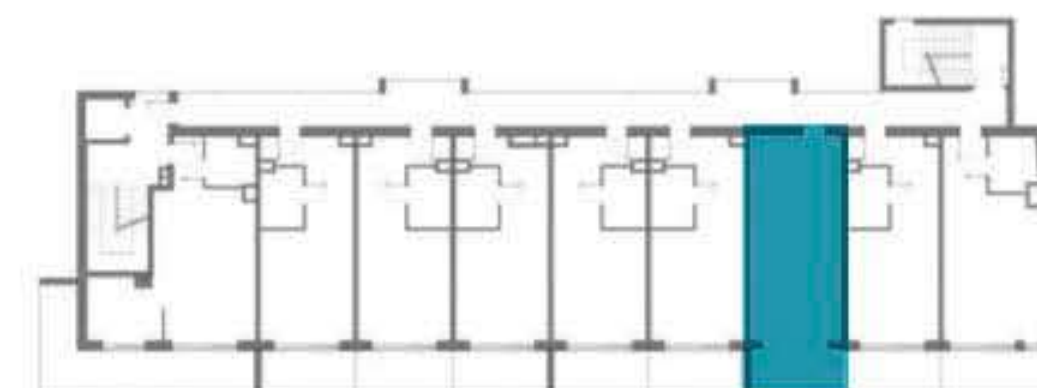

SCHEMAT ELEWACJI



POWIERZCHNIA UŻYTKOWA PROPONOWANEJ ARANŻACJI
MIERZONA ZOSTAŁA WG NORMY PN-ISO 9836-1997.
PRZEDSTAWIONE NA WIZUALIZACJI ELEMENTY
WYPOSAŻENIA WNĘTRZA ZOSTAŁY UJĘTE W CENIE
STANDARDU DEWELOPERSKIEGO.

